

ΕΦΗΜΕΡΙΣ ΤΗΣ ΚΥΒΕΡΝΗΣΕΩΣ
ΤΗΣ ΕΛΛΗΝΙΚΗΣ ΔΗΜΟΚΡΑΤΙΑΣ

ΑΘΗΝΑ 23 ΣΕΠΤΕΜΒΡΙΟΥ 1986	ΤΕΥΧΟΣ ΤΕΤΑΡΤΟ	ΑΡΙΘΜΟΣ ΦΥΛΛΟΥ 867

ΠΕΡΙΕΧΟΜΕΝΑ

ΠΟΛΕΟΔΟΜΙΑ
ΑΠΟΦΑΣΕΙΣ

Αριθ. οικ. 4783 (1)

Καθορισμός χώρου και όρων δόμησης για ανέγερση Τηλεπικοινωνιακού Κέντρου Ιωαννίνων Β' σε περιοχή εκτός σχεδίου Κοινότητας Σταυρακίου Ν. Ιωαννίνων (Σχετ. Το 544.13/537055/19.12.85 έγγραφο του Ο.Τ.Ε.).

Ο ΝΟΜΑΡΧΗΣ ΙΩΑΝΝΙΝΩΝ

Εχοντας υπόψη:

1. Τις διατάξεις του άρθρου 26 του Ν. 1337/83 όπως τροποποιήθηκε με το άρθρο 8 παρ. 13 του Ν. 1512/85 και ερμηνεύτηκε με την αριθ. 20/85 εγκύκλιο Δ/γή Υπουργείου Χ.Ο.Π.

2. Το παραπάνω σχετικό έγγραφο με το οποίο υποβλήθηκαν στο Τμ. Πολ. και Π.Ε. τα απαραίτητα στοιχεία για τον υπόψη καθορισμό.

3. Τη γενομένη αυτοψία και έρευνα που έγινε από αρμόδιους υπαλλήλους του Τμ. Πολ. και Π.Ε. και από την οποία προέκυψε ότι το υπόψη γήπεδο είναι κατάλληλο για το σκοπό για τον οποίο προορίζεται, αποφασίζουμε:


Καθορίζουμε το γήπεδο με στοιχεία Α, Β, Γ, Δ, Ε, Ζ, Η, Θ, Ι, Κ, Λ, Α όπως φαίνεται στο συνημμένο διάγραμμα και το οδοιπορικό σκαρίφημα σαν χώρο ανέγερσης Τηλεπικοινωνιακού Κέντρου Ιωαν. Β' και ορίζουμε ως όρους δόμησης, αυτούς του Π. Δ/τος 24.5/31.5.85 (ΦΕΚ 270 Δ') και τις διατάξεις του ΓΟΚ 85.


Κατά τα λοιπά ισχύει ο ΓΟΚ/85.

Η απόφαση αυτή να δημοσιευθεί στην Εφημερίδα της Κυβερνήσεως.

Ιωάννινα, 27 Ιουνίου 1986

Ο Νομάρχης
ΒΑΣ. ΜΠΡΑΚΑΤΣΟΥΛΑΣ

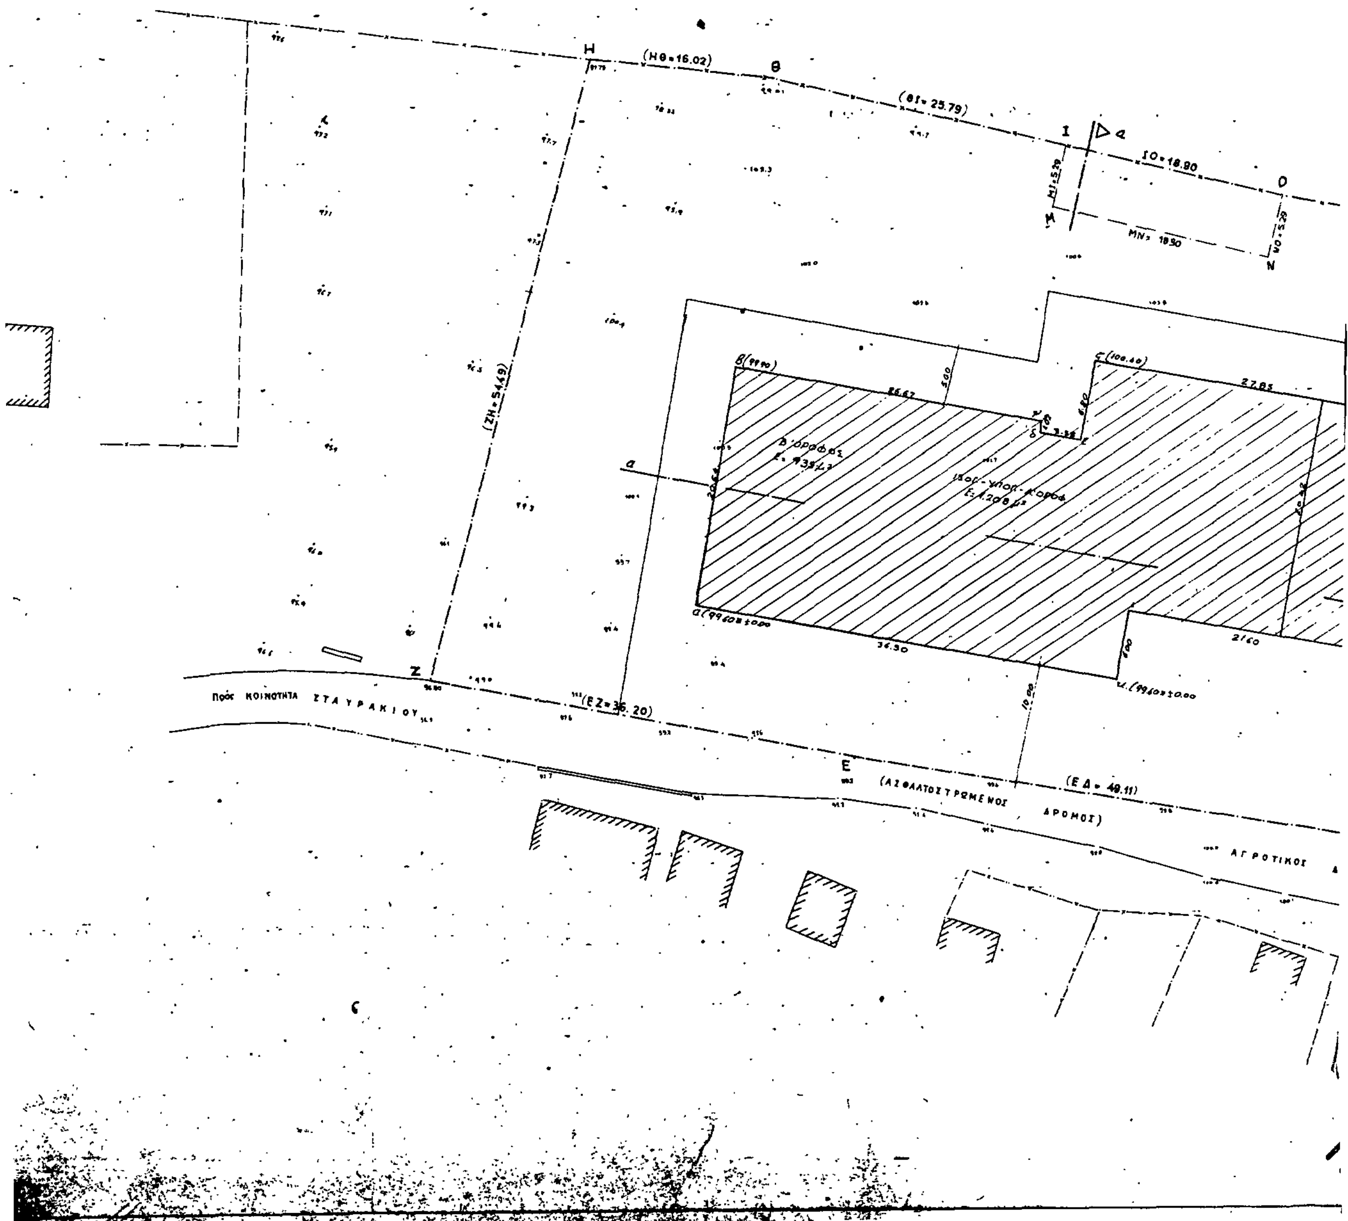

Η
(ΗΘ=16.02)
Θ
(ΘΙ=25.79)
Ι
ΙΟ=18.80
Ο
(ΖΗ=54.49)
Ζ
Πρός ΚΟΙΝΟΤΗΤΑ ΣΤΑΥΡΑΚΙΟΥ
(ΕΖ=36.20)
Ε
(ΑΣΦΑΛΤΟΣΤΡΩΜΕΝΟΣ ΔΡΟΜΟΣ)
(ΕΔ=49.11)
ΑΓΡΟΤΙΚΟΣ

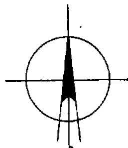

ΠΙΝΑΚΑΣ
ΕΜΒΑΔΟΜΕΤΡΗΣΕΩΣ ΟΙΚΟΠΕΔΟΥ ΜΕ ΤΡΙΓΩΝΑ

Α/Α	ΤΡΙΓΩΝΑ	ΔΙΑΓΩΝΙΟΙ Μ.	ΑΝΤΙΣΤΟΙΧΑ ΥΨΗ ΣΤΙΣ ΔΙΑΓΩΝΙΟΥΣ Μ	ΕΜΒΑΔΑ ΤΡΙΓΩΝΩΝ
1	ΑΒΛ	49.61 ΒΛ	6.61	163.96
2	ΒΚΛ	49.61 ΒΛ	3.51	87.06
3	ΒΟΚ	65.64 ΟΒ	29.19	958.04
4	ΒΓΟ	65.64 ΟΒ	9.02	296.05
5	ΓΔΟ	61.76 ΟΓ	12.66	390.94
6	ΔΕΟ	60.46 ΟΓ	42.88	1.296.26
7	ΒΙΟ	60.46 ΟΒ	17.05	514.81
8	ΕΖΙ	71.25 ΖΙ	27.67	958.74
9	ΖΘΙ	71.25 ΖΙ	20.57	752.62
10	ΖΗΘ	59.58 ΖΘ	14.47	431.06
	Σύνολον			5856.49

ΑΠΟΣΠΑΣΜΑ
ΑΠΟ ΤΟ ΧΑΡΤΗ ΔΙΑΝΟΜΗΣ 1929

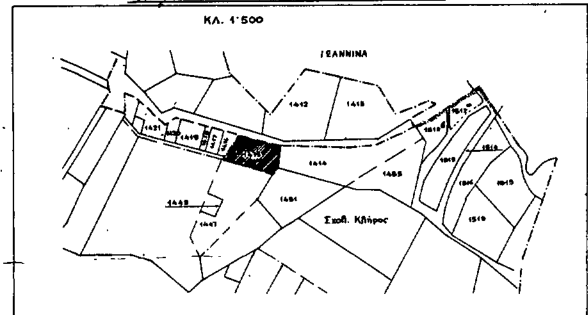

ΥΠΟΜΝΗΜΑ

ΟΡΟΙ ΔΟΜΗΣΗΣ

Περιοχή, Σταυρακίου Ιωαννίνων
Π.Δ της 24-5-85 ΦΕΚ 270 Δ'/31-5-85
άρθρο 7 § 2
Εμβαδόν 4,5 στρέμματα
Πρόσωπο 45.00μ.
Επιτρεπόμενη κάλυψη κ: 0,30
Συντελεστής δόμησης: Σ.Δ: 0,40
Επιτρεπόμενο ύψος 11.00μ + 1.20μ για στέγη
Συντελεστής κατ' όγκον εκμετάλλευση 3,3


ΚΑΘΟΡΙΣΜΟΣ Ρ.Γ

Η Ρ.Γ. καθορίζεται από το όριο του οικοπέδου προς τον ασφαλτοστρωμένο αγροτικό δρόμο

ΕΜΒΑΔΟΝ ΟΙΚΟΠΕΔΟΥ

Ε= ως εις πίνακα εμβαδομετρήσεως = 5.856,49 μ²

Προσδιορισμός αφετηρίας μετρήσεως ύψους το χαμηλότερο σημείο της κορυφής α= 99.60μ.

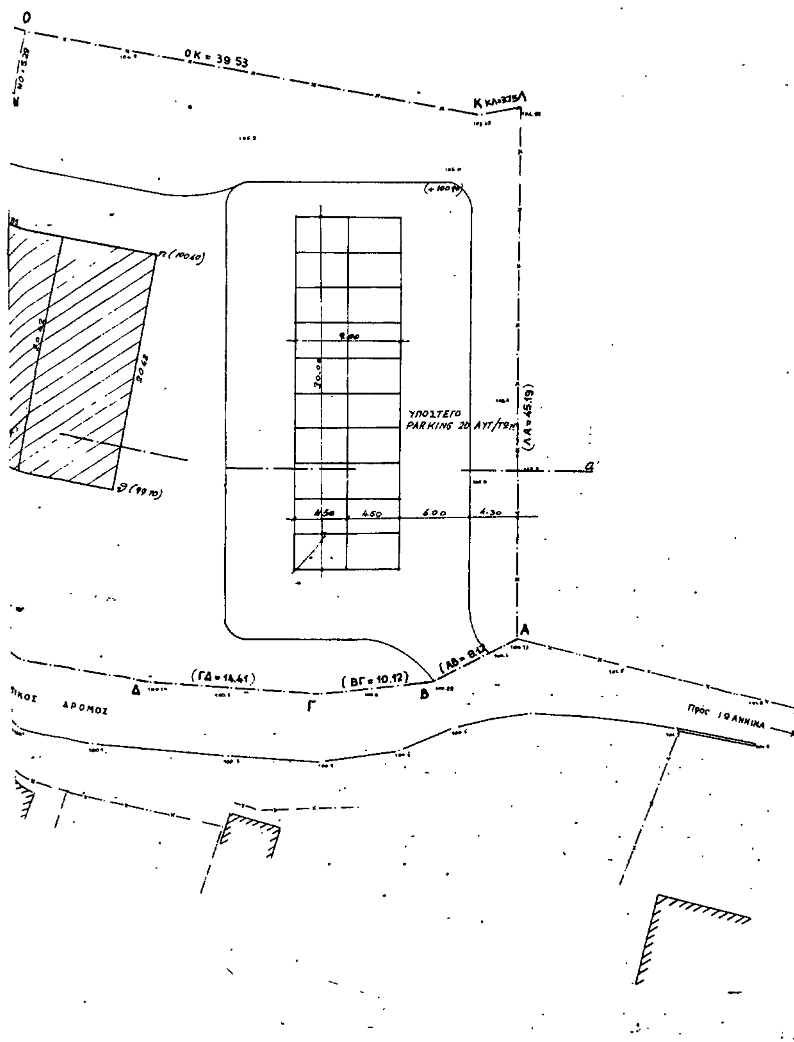

ΕΡΓΟΔΟΤΗΣ: Ο.Τ.Ε.

ΕΡΓΟ: ΤΗΛ. ΚΕΝΤΡΟ Β' ΙΩΑΝΝΙΝΩΝ

ΘΕΣΗ: Σε αγροτικό δρόμο

Κ. Α. Δ. 24664
Ημερ/νία 1 ΙΑΝ. 1985

ΜΕΛΕΤΗΤΕΣ: ΠΑΝ. ΠΑΠΑΔΑΤΟΥ ΑΡΧΙΤΕΚΤΩΝ ΠΟΛ. ΜΗΧΑΝΙΚΟΣ

ΘΕΜΑ ΣΧΕΔΙΟΥ: Τοπογραφικό Διάγραμμα

ΑΡΙΘΜΟΣ ΣΧΕΔΙΟΥ: Τ

ΚΛΙΜΑΚΕΣ: 1:200

ΧΡΟΝΟΣ ΜΕΛΕΤΗΣ: ΟΚΤΩΒΡΙΟΣ 1984

ΥΠΟΓΡΑΦΗ

ΣΦΡΑΓΙΔΑ
ΓΕΓΚΥ ΛΕΒΕΝΤΗ - ΠΑΠΑΔΑΤΟΥ
ΔΙΠΛΩΜ. ΑΡΧΙΤΕΚΤΩΝ ΜΗΧΑΝΙΚΟΣ
ΠΟΛ. ΣΧΟΛΗΣ Α. Π. ΘΕΣΣΑΛΟΝΙΚΗΣ

ΤΟ ΠΑΡΟΝ ΣΧΕΔΙΑΓΡΑΜΜΑ ΕΙΝΑΙ ΠΝΕΥΜΑΤΙΚΗ ΙΔΙΟΚΤΗΣΙΑ ΤΟΥ ΟΤΕ ΑΕ. Η ΧΡΗΣΙΜΟΠΟΙΗΣΗ ΑΥΤΟΥ ΑΠΟ ΤΡΙΤΟΥΣ ΑΠΑΓΟΡΕΥΕΤΑΙ ΧΩΡΙΣ ΤΗΝ ΑΔΕΙΑ ΤΟΥ ΙΔΙΟΚΤΗΤΗ

ΤΠΟΛ. ΜΕΛ. ΚΑΤ. ΔΟΜ. ΕΡΓΩΝ 4504

Αριθ. 85821/οικ. (2)

Προσδιορισμός χρήσης τεμαχίου αγροκτήματος Κοκκινοχώματος για δημιουργία σταυλικής εγκατάστασης από τον Δημ. Μπάη, Νομ. Καβάλας.

Ο ΝΟΜΑΡΧΗΣ ΚΑΒΑΛΑΣ

Έχοντας υπόψη:

1. Το Ν. 1512/1985 «περί τροποποιήσεως και συμπληρώσεως πολεοδομικών διατάξεων και ειδικότερα το άρθρο 3 αυτού περί καθορισμού χρήσεων παραχωρουμένων δημοσίων εκτάσεων».

2. Τη γνώμη της Δ/νσεως Γεωργίας Καβάλας που διατυπώνεται στο αριθ. Γ. 18331/28.3.1986 έγγραφό της και συνοδεύεται από τις γνώμες των:

α) Κοινοτικού Συμβουλίου, β) Ε.Ο.Τ., Γ) Δασαρχείου, δ) Δ.Τ.Υ., ε) Εφ. Προϊστ. και Κλασ. Αρχ/των.

3. Την αριθ. 84511/17.6.1986 γνωμοδότηση του ΤΠ & ΠΕ Νομ. Καβάλας.

Επειδή το αριθ. 1352δ τεμάχιο επιφάνειας 4.025 τ.μ. βρίσκεται σε τέτοια απόσταση από τον Εθνικό δρόμο Καβάλας – Θεσ/νίκης και από τον οικισμό Κοκκινοχώματος ώστε να πληρούνται οι διατάξεις που ορίζει το από 14.3.1986 Π. Δ/γμα (ΦΕΚ 271Δ/3.4.1986) για τον σταυλισμό 100 – 300 προβάτων, αποφασίζουμε:

Ότι το αριθ. 1352δ τεμάχιο που πρόκειται να παραχωρηθεί στον Δημήτριο Μπάη και έχει επιφάνεια 4.025 τ.μ. είναι κατάλληλο για την δημιουργία σταυλικής εγκατάστασης.

Το υπόψη τεμάχιο φαίνεται στο συνημμένο διάγραμμα σε κλίμακα 1:5.000 που είναι θεωρημένο από την Προϊσταμένη του ΤΠ & ΠΕ.

Η απόφαση αυτή να δημοσιευθεί στην Εφημερίδα της Κυβερνήσεως.

Καβάλα, 3 Ιουλίου 1986


Ο Νομάρχης
Γ. ΜΠΕΛΤΣΙΟΣ

ΠΡΟΧΕΙΡΟ

ΕΛΛΗΝΙΚΗ ΔΗΜΟΚΡΑΤΙΑ
ΝΟΜΑΡΧΙΑ ΚΑΒΑΛΑΣ
ΤΜΗΜΑ ΠΟΛΕΟΔ. κ. ΠΟΛ. ΕΦΑΡΜ.
Αρ. Πρωτ.
Πληροφ. Στ. Υφαντίδης
Τηλέφ. 834-504 / 326

ΑΠΟΣΠΑΣΜΑ

ΚΟΚΚΙΝΟΧΩΜΑ ΚΑΒΑΛΑΣ
Σ. ΔΙΑΝΟΜΗ 1965
ΚΛΙΜΑΞ 1:5000

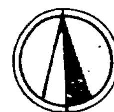

ΥΠΟΜΝΗΜΑ

ΑΡΙΘ. ΤΕΜ.	ΕΚΤΑΣΙΣ ΣΤΡ.	ΕΚΤΑΣΙΣ Μ²	ΕΙΔΟΣ ΕΔΑΦΟΥΣ	ΟΝΟΜΑΤΕΠΩΝΥΜΟ ΚΛΗΡΟΥΧΟΥ
1352δ	4	025		ορεινή βοσκή – μονοχρηστο προοριζόμενο να παραχωρηθεί στον Μπάη Δημήτριο του Ιωάννη


34431
16 ΙΟΥΛ. 1986

Συνοδεύει την υπ' αριθμ. 85821/3-7-1986 απόφαση Νομάρχη Καβάλας, σχετικά με την καταλληλότητα του 1352δ τεμαχίου για ίδρυση σταυλικής εγκατάστασης

Καβάλα 3/7-1986
Η Προϊσταμένη ΤΠ κ ΠΕ



Ελευθερία Ανδρεάδου
Τοπ/φος Μηχ/κός Α'

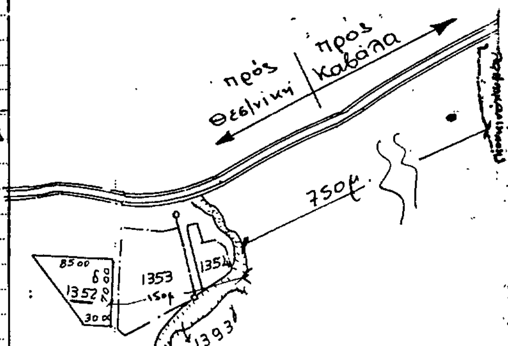

Αριθ. ΤΠ 4123 (3)

Χαρακτηρισμός ως μοναδικών Κοινοτικών δρόμων των δρόμων Δαμαλά – Δαμαριών και Δαμαλά με Επαρχιακή Χώρας – Τραγαίας Απόλλωνα, Ν. Κυκλάδων.

Η ΝΟΜΑΡΧΗΣ ΚΥΚΛΑΔΩΝ

Έχοντας υπόψη:

1. Τον Ν. 3200/55 «περί διοικητικής αποκεντρώσεως» σε συνδιασμό με το Ν.Δ. 532/70, Β.Δ. 712/70, Ν.Δ. 950/72, 291/73.

2. Την κοινή απόφαση των Υπουργών Προεδρίας της Κυβέρνησης και Χωροταξίας Οικισμού και Περιβάλλοντος με θέμα: Κωδικοποίηση, τροποποίηση και συμπλήρωση συλλογικών οργάνων Γνωμοδοτικής και Αποφασιστικής αρμοδιότητας Υπουργείου Χ.Ο.Π. σε κείμενο ενιαίο (Υ. αριθ. 75724/1151 ΦΕΚ 767/Β).

3. Τις διατάξεις του Ν.Δ. 17.7.23 περί σχεδίων πόλεων κ.λπ.

4. Τις διατάξεις του Π.Δ. 24.5.85 ΦΕΚ 270/Δ άρθρο 1 «Η αναγνώριση των οδών αυτών σε κυριότερους ή μοναδικούς γίνεται με απόφαση του οικείου Νομάρχη μετά από γνώμη του Σ.Χ.Ο.Π. του Νομού».

5. Τη γνώμη του Σ.Χ.Ο.Π. του Νομού που διατυπώθηκε στην 3η Συνεδρίαση της 17.4.86, Πράξη 20η, αποφασίζουμε:

Αναγνωρίζουμε ως μοναδικό Κοινοτικό δρόμο στον οποίο έχουν εφαρμογή οι οικείες διατάξεις του αρ. 1 του Π.Δ. 24.5.85 (ΦΕΚ 270Δ/31.5.86).

α) Το δρόμο που συνδέει τον οικισμό Δαμαριώνα τον οικισμό Δαμαλά, αρχίζει από τις ιδιοκτησίες Αικατερίνης Πιπίδα και Αντώνιου Σαμμαρίππα και καταλήγει στο Δαμαλά στην Εκκλησία Αγ. Ειρήνης.

β) Το δρόμο που συνδέει τον οικισμό Δαμαλά τον επαρχιακό δρόμο Νάξου – Τραγαίας – Φιλιτίου – Απόλλωνα Νάξου και αρχίζει από τον Δαμαλά από τις ιδιοκτησίες Στ. Γρύλλη και Εμμ. Ορφανού και καταλήγει στον Επαρχιακό δρόμο μεταξύ των ιδιοκτησιών Εμμ. Προμπονά και Νικόλαου Μυτιληναίου.

Η απόφαση αυτή να δημοσιευθεί στην Εφημερίδα της Κυβερνήσεως.

Ερμούπολη, 30 Απριλίου 1986

Η Νομάρχης
ΕΛΙΣΑΒΕΤ ΠΑΠΑΖΩΗ



ΝΟΜΟΣ ΚΥΚΛΑΔΩΝ ΝΗΣΟΣ ΝΑΞΟΣ

Αναγνώριση δρόμων Δαμαριώνα Δαμαλά και Δαμαλά επαρχιακό δρόμο Χώρας Απόλλωνα

ΥΠΟΜΝΗΜΑ

—·—·— Όριο Συνεκτικού τμήματος Οικισμών Δαμαριώνα και Δαμαλά

═══ Δρόμοι προς αναγνώριση

34661

18 ΙΑΝ. 1985

Α. Δρόμος Δαμαριώνα – Δαμαλά

Ιδιοκτησίες

Δαμαριώνας
1. Αικατερίνη Πιπίδα
2. Καλιόπη Σαμμαρίπα

Δαμαλάς
3. Σταυ. Γρύλλης
4. Χρίστος Λίτσας

Β. Δρόμος Δαμαλάς — Επαρχιακός

Ιδιοκτησίες

Δαμαλάς
1. Στ. Γρύλλης
2. Ιωαν. Δημητρίου

Επαρχιακός
Εμμ. Προμπονάς
Νικ. Μυτιληναίος

ΘΕΩΡΗΘΗΚΕ. Ερμούπολη 18-4-86 Ο Προϊστάμενος
ΕΜΜΑΝΟΥΗΛ ΚΑΛΑΘΡΟΣ ΑΡΧΙΤΕΚΤΩΝ ΜΗΧΑΝΙΚΟΣ Υ.Χ.Ο.Π.

Αρ. Σχεδίου | Κλίμακα ~ 1:5000

Ιούνιος 86 | Ο Συντάξας μηχανικός Στέφανος Κολλής

Ελέχθηκε Ερίλη
ΚΑΛ. ΑΛΙΜΠΕΡΤΗ ΤΟΠ. ΜΗΧΑΝΙΚΟΣ

ΤΟ ΠΑΡΟΝ
ΣΥΝΟΔΕΥΕΙ ΤΗΝ ΜΕ ΑΡΙΘ. ΠΡΩΤ
ΤΠ. 4123/30-4-86
ΑΠΟΦΑΣΗ ΝΟΜΑΡΧΗ ΚΥΚΛΑΔΩΝ

Αριθ. Τ.Π. οικ.8001 (4)

Καθορισμός ορίων, όρων και περιορισμών δόμησης του οικισμού ΑΛΥΚΗΣ – ΑΓΓΑΙΡΙΑΣ και κατηγορία αυτού, Νομ. Κυκλάδων.

Η ΝΟΜΑΡΧΗΣ ΚΥΚΛΑΔΩΝ

Έχοντας υπόψη:

1. Τις διατάξεις του από 24.4.85 Π.Δ. (ΦΕΚ 181 Δ/3.5.1985) «περί τρόπου καθορισμού ορίων οικισμού της Χώρας, κατηγορίες αυτών και καθορισμός όρων και περιορισμών δόμησης».

2. Τις προτάσεις των ιδιωτών μελετητών μηχ/κών, στους οποίους ανατέθηκε σχετική μελέτη στα πλαίσια του προγράμματος των ανοικτών πόλεων, που αφορούν στον προσδιοριμό των ορίων των υπόψη οικισμών.

3. Τα δελτία αρχιτεκτονικής αναγνώρισης των οικισμών που συμπληρώθηκαν από τους προαναφερόμενους μελετητές κατά τις υποδείξεις των σχετικών προδιαγραφών του ΥΧΟΠ.

4. Τα πληθυσμιακά στοιχεία της τελευταίας απογραφής του Κράτους της ΕΣΥΕ.

5. Την αριθ. 48/13.9.85 γνωμοδότηση του Συμβουλίου ΧΟΠ του Νομού.

6. Την αριθ. 7/85 απόφαση του Κοινοτικού Συμβουλίου Αγγαιριάς, αποφασίζουμε:

1. Κατατάσσουμε τους οικισμούς:

α) ΑΓΓΑΙΡΙΑΣ: Ενδιαφέρων, 2) στάσιμος, 3) διάσπαρτος, 4) μικρός.

β) ΑΛΥΚΗ: 1) Ενδιαφέρων, 2) δυναμικός, 3) διάσπαρτος, 4) μικρός.

2. Καθορίζουμε τα όρια του οικισμού ΑΓΓΑΙΡΙΑΣ – ΑΛΥΚΗΣ της Ν. Πάρου Ν. Κυκλάδων όπως αυτά φαίνονται στη συνοδευτική αεροφωτογραφία της παρούσας απόφασης με κλίμακα 1/5.000 που αποτελεί αναπόσπαστο μέρος της απόφασης αυτής και συντάχθηκε βάσει στοιχείων μελετών και επιτόπου ελέγχου.

3. Καθορίζουμε τους ακόλουθους γενικούς και ειδικούς όρους και περιορισμούς δόμησης.

Α. Γενικοί όροι δόμησης.

1. Εντός των ορίων των οικισμών ισχύουν οι γενικοί όροι δόμησης που προβλέπονται από το από 24.4.85 Π.Δ. ΦΕΚ 181 Δ/3.5.1985 και για τους οικισμούς:

ΑΛΥΚΗ – ΑΓΓΑΙΡΙΑ Πάρου, αρτιότητα γηπέδου: 1.000μ^2.

2. Κατά παρέκκλιση εντός των ορίων των οικισμών θεωρούνται άρτια τα οικόπεδα με όποιο εμβαδόν είχαν στις 3.5.1985 ημέρα δημοσίευσης του από 24.4.1985 Π. Δ/τος.

Β. Ειδικοί όροι δόμησης.

1. Επικάλυψη (τρόπος): Δώμα.

Υλικό: Βετόν .

Χρώμα: Λευκό ή γκρί.

2. Όψεις – Κύρια και λοιπές όψεις.

Εμφανή υλικά: σοβάς ή κονίαμα.

Χρωματισμός: Λευκό.

3. Εξώστες: Ανοιχτοί.

Θέση: όροφος.

Πλάτος: 1,00μ. (ΜΑΧ) και όχι συνεχείς για τους προβόλους.

4. Στηθαία ή Κιγκλιδώματα.

Υλικό: α) Δώμα: χτισμένο λευκό.

β) Εξώστης: Χτισμένο λευκό ή ξύλινο κιγλίδωμα ή συνύπαρξη των δύο.

5. Ανοίγματα: Εξωτερικά (αναλογία στο σύνολο όψεων)(20%). Όταν προτείνονται βιοκλιματικές λύσεις το ποσοστό εγκρίνεται από την ΕΕΑΕ.

6. Κουφώματα – Εξωτ. (Τύπος): Καρφωτά – περδιδωτά – ταμπλαδωτά (αποκλείονται τα συρόμενα παραθυρόφυλλα και τα ρολλά).

Υλικό: Ξύλο.

Χρώμα: Γκρί – μπλέ – πράσινο – βερνίκι – καφέ.

7. Περίφραξη (Τύπος) : Χαμηλός μανδρότοιχος με χτισμένο το 1,00 (ΜΑΧ) από το έδαφος.

Χρωματισμός: Εμφανής Λιθοδομή η λευκός σοβάς.

8. Οι λοιπές ενδείξεις του συνημμένου δελτίου αρχιτεκτονικής αναγνώρισης είναι δυνητικές για τον ιδιοκτήτη ή μελετητή.

4. α) Πριν από οποιαδήποτε κατάτμηση οικοπέδων εντός των ορίων του οικισμού θα πρέπει να θεωρείται το σχετικό τοπογραφικό διάγραμμα από το τμήμα Πολεοδομίας και Π.Ε. της Νομαρχίας ώστε να εξασφαλίζεται η συνέχεια των υπαρχότων κοινόχρηστων χώρων σύμφωνα με τα οριζόμενα στις διατάξεις της παρ. 1 του άρθρου 6 του από 24.4.85 Π. Δ/τος.

β) Να εξασφαλίζεται οπωσδήποτε η συνέχεια των υφιστάμενων ή εγκεχριμένων δρόμων του οικισμού.


Κατά τα λοιπά ισχύουν τα οριζόμενα στο Π. Δ/γμα της 24.4.85 (ΦΕΚ 181Δ/3.5.85).

Η απόφαση αυτή με το σχεδιάγραμμα οριοθέτησης του οικισμού που τη συνοδεύει να δημοσιευθεί στην Εφημερίδα της Κυβερνήσεως.

Ερμούπολη, 7 Οκτωβρίου 1985

Η Νομάρχης

ΕΛΙΣΑΒΕΤ ΠΑΠΑΖΩΗ

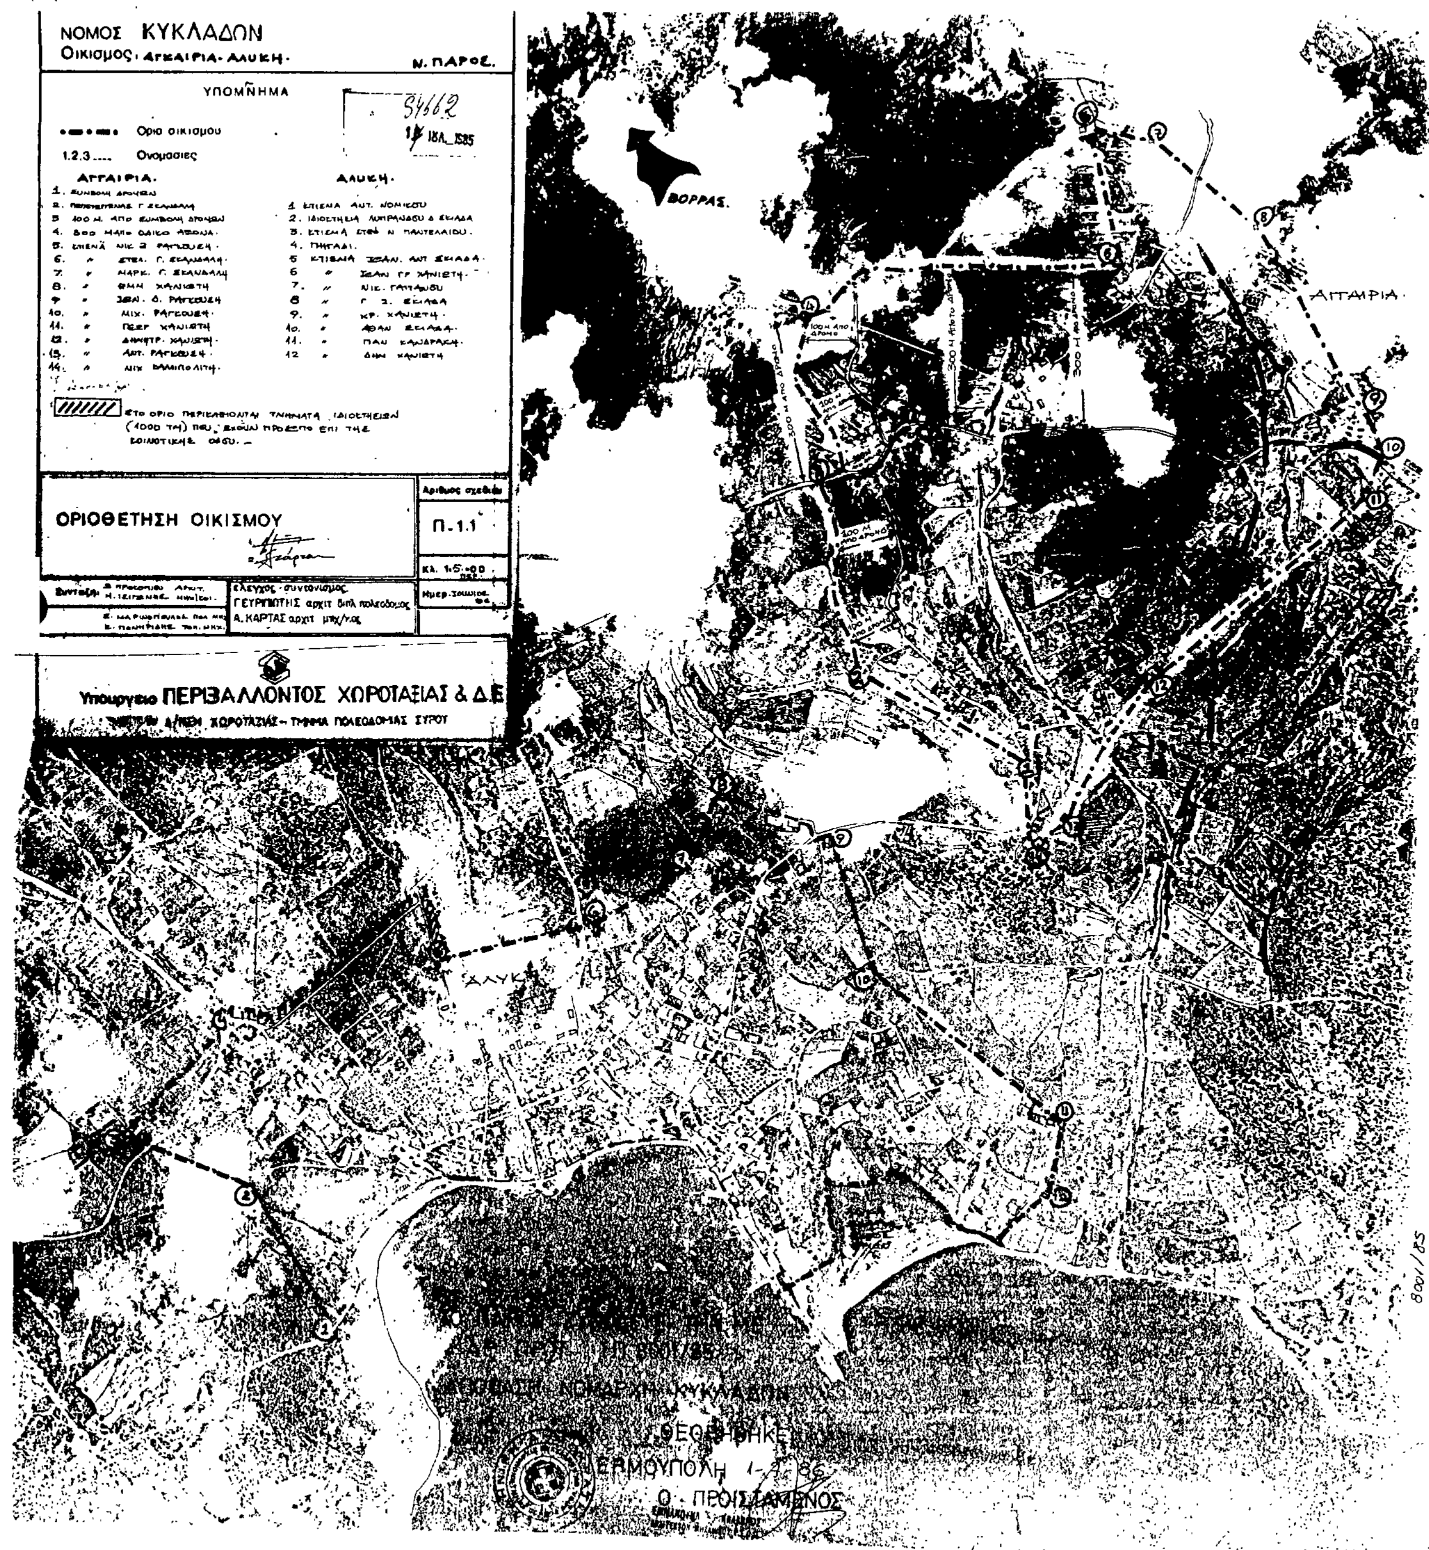
ΝΟΜΟΣ ΚΥΚΛΑΔΩΝ
Οικισμος: ΑΓΚΑΙΡΙΑ - ΑΛΥΚΗ.
Ν. ΠΑΡΟΣ.
ΥΠΟΜΝΗΜΑ
Οριο οικισμου
1.2.3.... Ονομασιες
ΑΓΓΑΙΡΙΑ.
ΑΛΥΚΗ.
ΟΡΙΟΘΕΤΗΣΗ ΟΙΚΙΣΜΟΥ
Αριθμος σχεδίου
Π.1.1
ελεγχος - συντονισμος
ΓΕΥΡΙΠΙΩΤΗΣ αρχιτ διπλ πολεοδομος
Α. ΚΑΡΤΑΣ αρχιτ μηχ/γος
Υπουργειο ΠΕΡΙΒΑΛΛΟΝΤΟΣ ΧΩΡΟΤΑΞΙΑΣ & Δ.Ε
ΒΟΡΡΑΣ.
ΑΓΓΑΙΡΙΑ
ΑΛΥΚΗ
ΕΡΜΟΥΠΟΛΗ
Ο ΠΡΟΙΣΤΑΜΕΝΟΣ

Αριθ. Τ.Π. 6942 (5)

Όρια οικισμού Ξηρό Χωρίο, Νομ. Ρεθύμνου.

Η ΝΟΜΑΡΧΗΣ ΡΕΘΥΜΝΟΥ

Έχοντας υπόψη:

1. Τις διατάξεις των άρθρων 2, 3, 5 του Π.Δ. 181/Δ/3.5.85, σχετικά με τον τρόπο καθορισμού των ορίων, την κατηγοριοποίηση και καθορισμό των όρων και περιορισμών δόμησης των οικισμών.

2. Την 740/22.4.85 βεβαίωση παραλαβής της μελέτης των ανοιχτών πόλεων από το Τ.Π. και Π.Ε. Ρεθύμνου.

3. Την 404/85 απόφαση του Δήμου Ρεθύμνου, σχετικά με τα όρια του οικισμού Ξηρό Χωριό.

4. Την από 13.1.86 εισήγηση του Τ.Π. και Π.Ε. προς το Σ.Χ.Ο.Π. Ν. Ρεθύμνου.

5. Το 4ο/86 πρακτικό του Σ.Χ.Ο.Π. Ρεθύμνου, αποφασίζουμε:

1. Το χαρακτηρισμό του οικισμού Ξηρό Χωριό, σε ενδιαφέροντα, στάσιμο, συνεκτικό και μικρό.

2. Τον καθορισμό των ορίων του οικισμού Ξηρό Χωριό με τα στοιχεία 1 – 2 – 3 – 4 – 5 – 7 – 8 – 9 – 10 όπως φαίνονται στο συνημμένο σχεδιάγραμμα σε κλ. 1:5.000.


3. Η αρτιότητα ορίζεται 1.000 μ².

Η απόφαση αυτή να δημοσιευθεί στην Εφημερίδα της Κυβερνήσεως.

Ρέθυμνο, 17 Ιουνίου 1986

Η Νομάρχης

ΒΑΣΙΛΙΚΗ ΜΟΣΙΑΛΟΥ

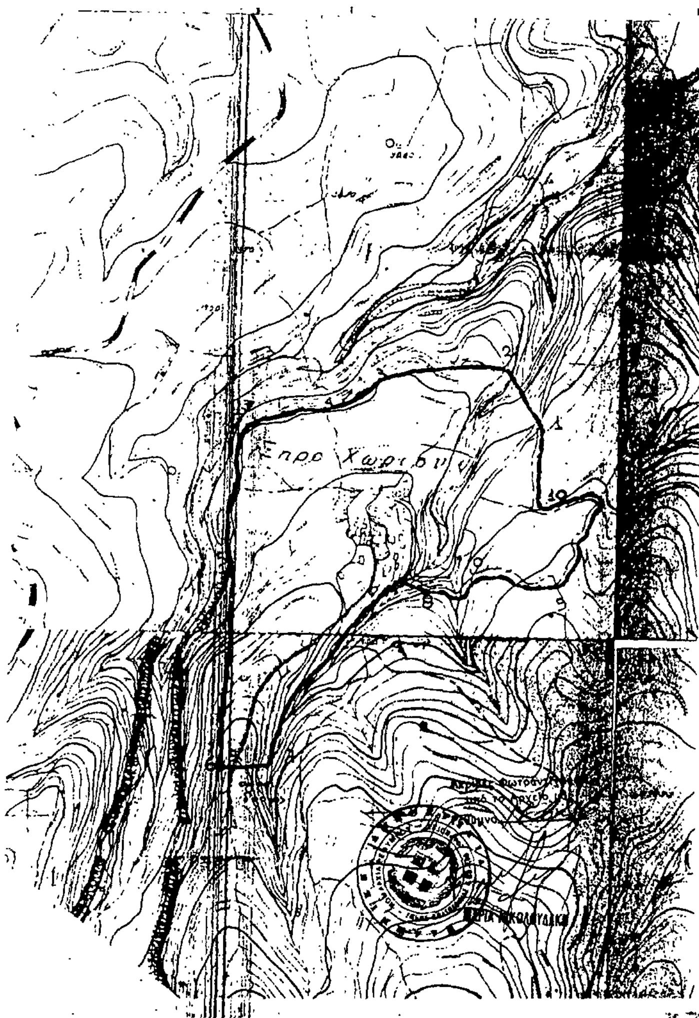

ΑΠΟ ΤΟ ΕΘΝΙΚΟ ΤΥΠΟΓΡΑΦΕΙΟ